


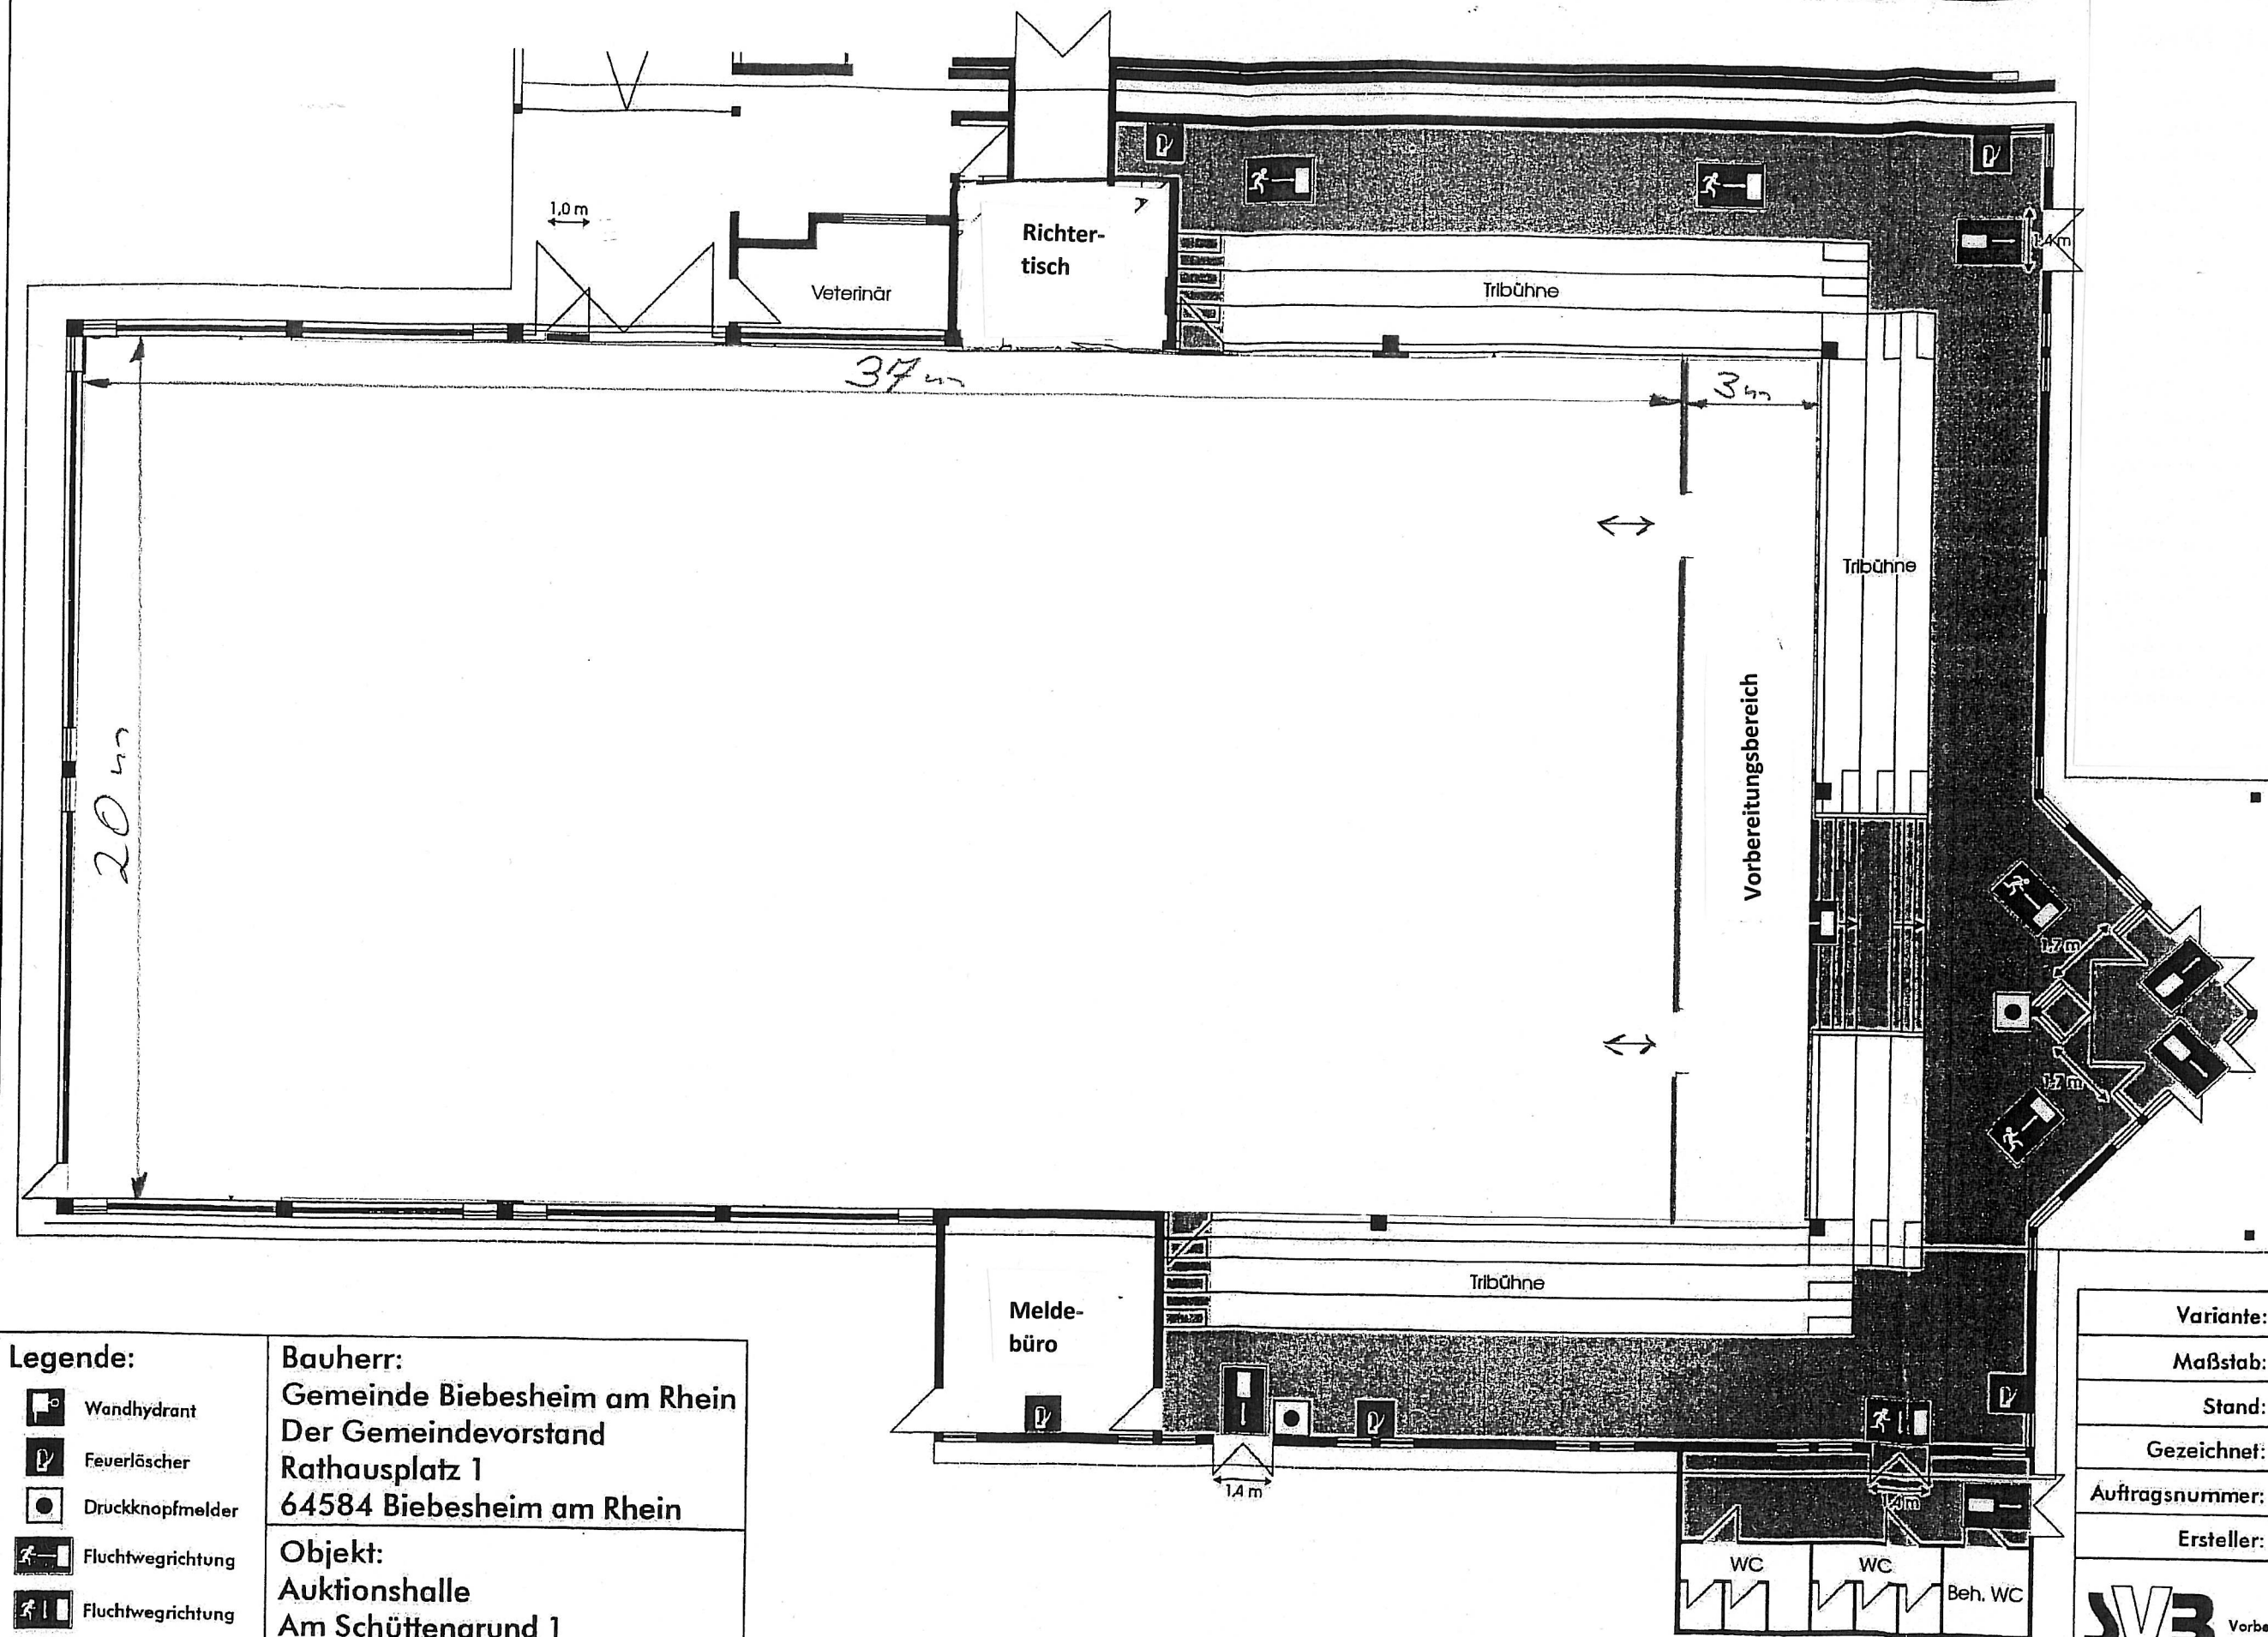

Legende:

-  Wandhydrant
-  Feuerlöscher
-  Druckknopfmelder
-  Fluchtwegrichtung
-  Fluchtwegrichtung
-  Notausgang

Bauherr:

Gemeinde Biebesheim am Rhein
Der Gemeindevorstand
Rathausplatz 1
64584 Biebesheim am Rhein

Objekt:

Auktionshalle
Am Schüttengrund 1
64584 Biebesheim am Rhein

Variante:	5
Maßstab:	1:100
Stand:	12.03
Gezeichnet:	AS
Auftragsnummer:	035.02
Ersteller:	

SVB Sicherheitsgrafiken
Vorbeugender Brandschutz
Umweltschutzpläne

Bahnhofstraße 30
64560 Riedstadt

☎ (0 61 58) 18 59 22
☎ (0 61 58) 18 59 48